


SKANOR-FALSTERBO
RITNING ÖVER FÖRBINDELSEPUNKTER
TOMT NR 1-11
KV. FOCKEN

SKALA 1:400

SKANÖR 5.6.72

FÖRBINDELSEPUNKTER

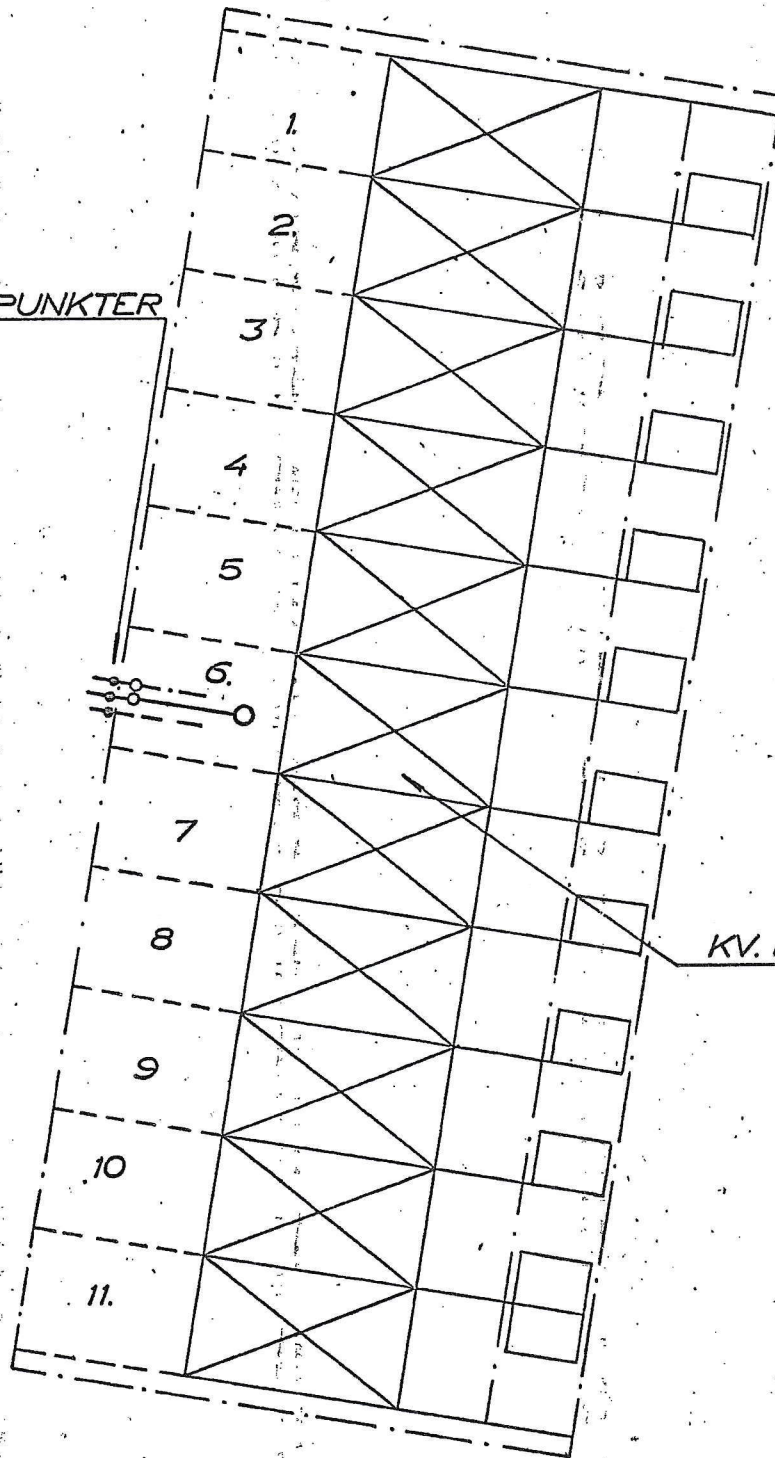

KV. FOCKEN

ANM.

- VATTENLEDNING
- SPILLVATTENLEDNING
- . - DAGVATTENLEDNING

A4-113
 SIS 732501

Glema

17.203 A 4