

vg+0,70

+2,00

kv-servis Gb 1,5 m. under mark

EUM 10,8 M<sup>2</sup> VÄRDAGSEUM 26,3 M<sup>2</sup>

Lika lög. II

Lika lög. II

Lika lög. II

Lika lög. II  
kv-ledn. av polyetenrör  $\phi$  63  
lägges i betonggr.  $\phi$  100  
under betongplattan

vg+0,80

vg+1,75

32/26 kv

40/32,6 kv


40/32,6 kv

kv-servisledning  
Gb 1,5 m under  
färdig mark

BILPLATS

KALLFÖRRÅD



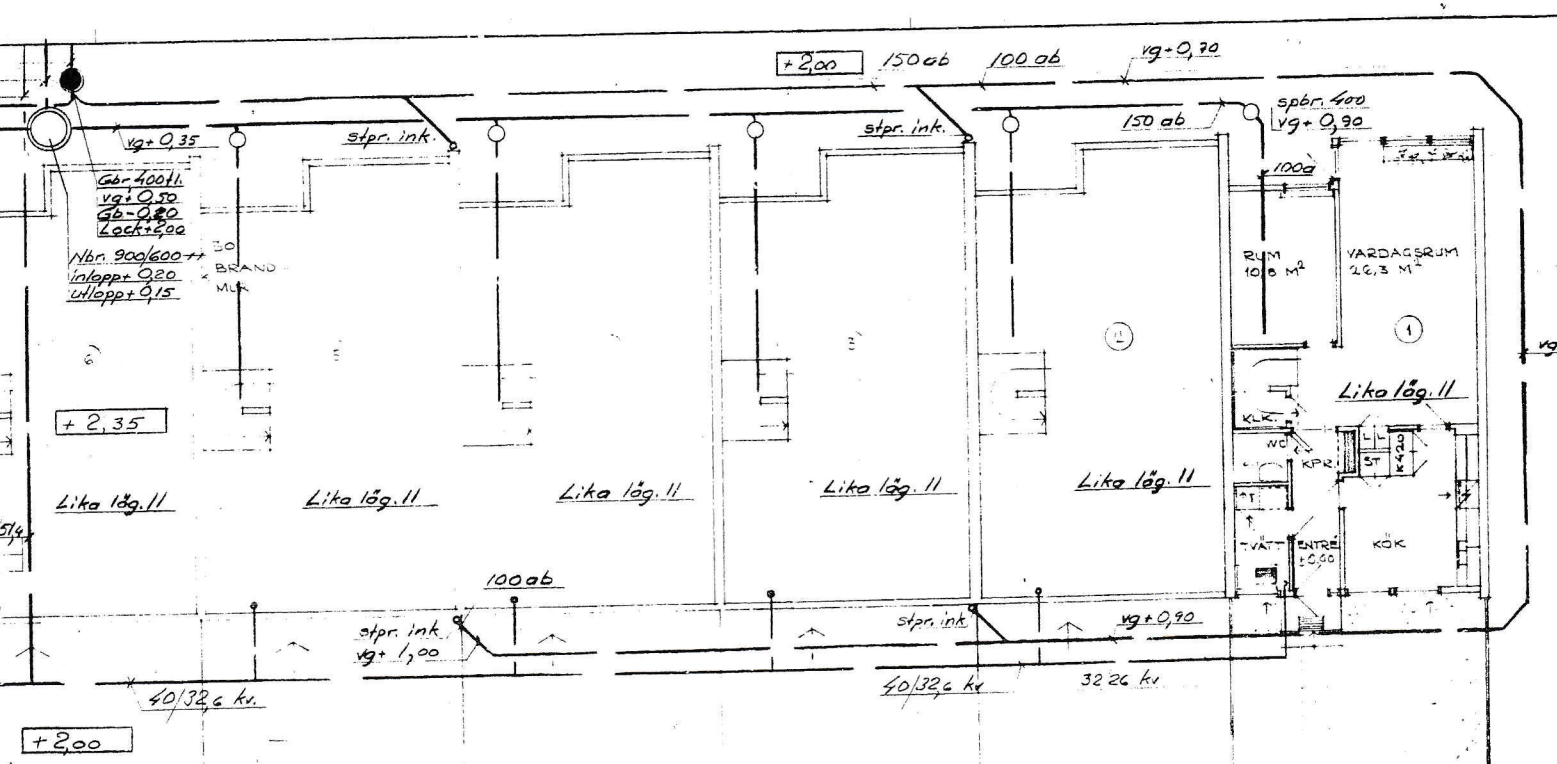

Reproduktionen utförd på  
 "Doc-30T" ljuskopieringsväv  
 Metod och material godkända av  
 Statens provningsanstalt för arkivfrit-  
 ningar till bostadshus med högst två  
 lägenheter eller annan mindre bygg-  
 nad. Betygar  
**HSB:s KOPIERING FÄRSTA**  
 BÖR EJ ONSDIDTVIS UTSÄTTAS FÖR LJUS

VY = 1476 M<sup>2</sup> TOTALT  
 LY = 122 - 1 -

<b>HSB RIKSFÖRBUND VILLAÄVD</b>	
HÖGDALSGÅRDEN 60 HANDBÄGER TEL STOF	
BYG. DAT. 21.9.65	DR. SKANÖR
opr. i tv. H. Dr. b.	SKANÖRSGÅRDEN
	Bottenplan
	Sanitets- och tvättstuga
	Hus B
	DR. M. N.