




DETALJ A, 1:5

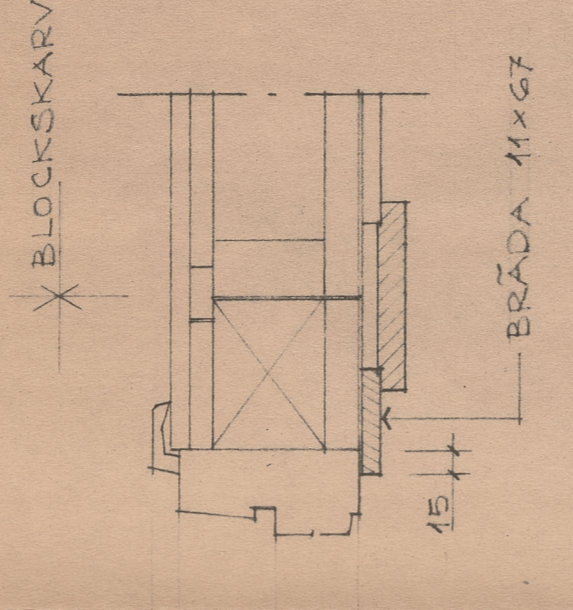

SKÄRNING GENOM VÄGG YV 5 VID FÖNSTER

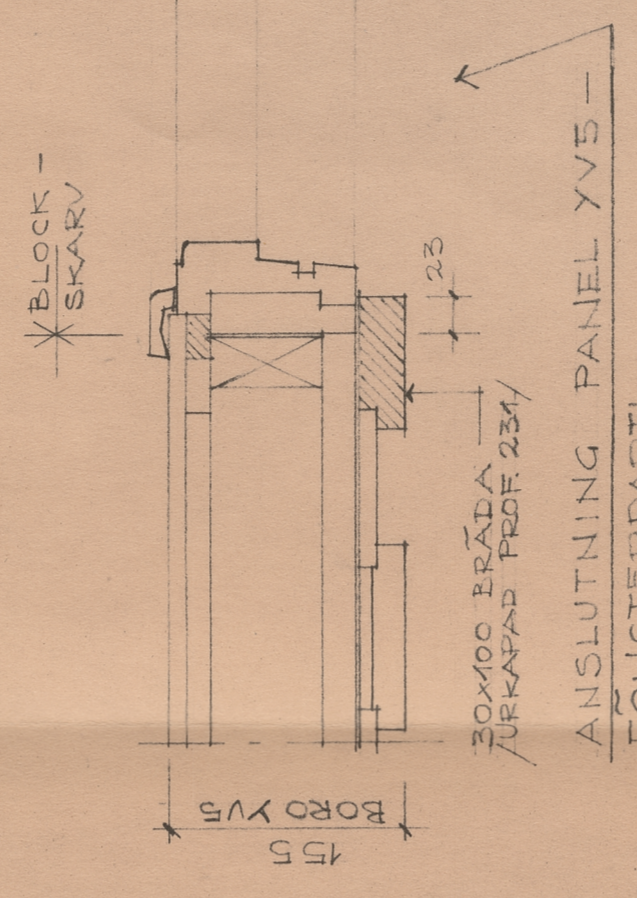

ANSLUTNING PANEL YV5 - FÖNSTERPARTI

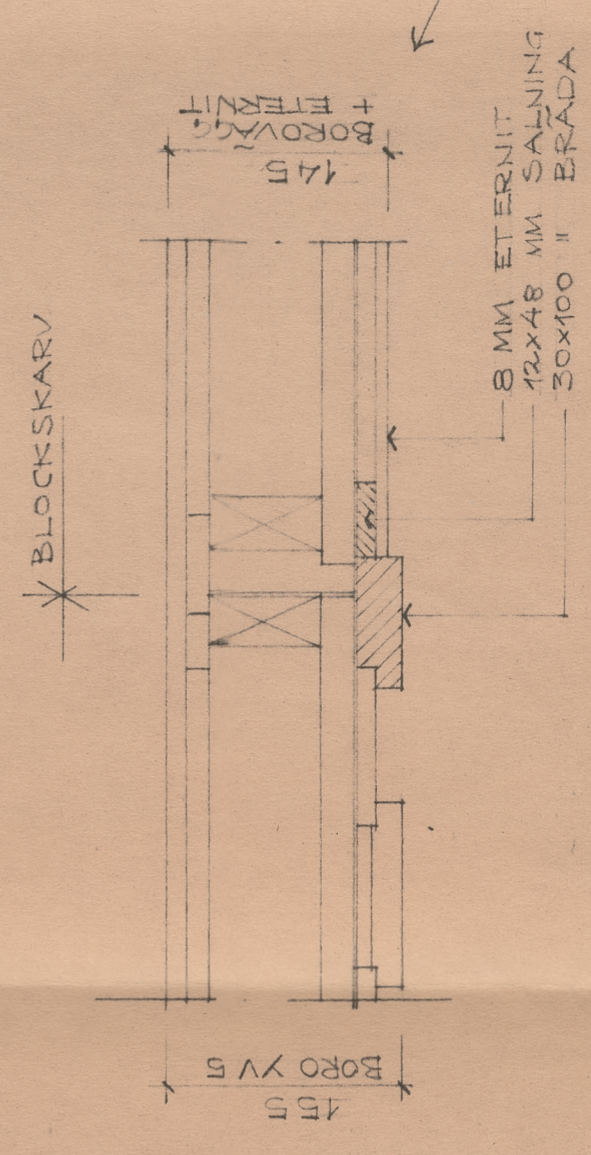

ANSLUTNING PANEL YV5 - ETERNIT

SPECIALSNICKERIER, FÖRTECKNING

LITT	TYP	MÅTT	ANMÄRKNINGAR
X 1	SÖRUMSDÖRR	70x210	1
X 2	YTTERDÖRR, ISOL.	80x210	1
X 3	NÄRDÖRR	100x210	1
X 4	SKUFFDÖRR	220x210	1
X 5	FÖNSTER BAD-TVÄTT	164 x 39	1

DETALJER TILL X5 ENL. RITN. A-404

14,5 1240 INV. MÅTT

217,5 1500 / LIKA VID VÄRJE LÄGNETHET!

ALTB.3

HSB RIKSFÖRBUND VILLAAVDELNINGEN
 HÖD DALSGÅNGEN 36 BÄNDHAGEN TEL. STOCKHOLM 47 25 90

REV. DAT. BET. ORT. SKÄNÖE PR. NR. VA. 303
 3.5.65 KÅRS/BIT. KV. SKÄNÖESGÅRDEN
 18.6.65 EL-CENTRAL GÄRDSHUS TYF I
 14.6.67 VÄGGAR I VÄRDNÄR PLAN

STOCKHOLM
 1955
 SKALA 1:50
 ING.