MÄTT I DECIMETER OM EJ ANNAT ANGIVES

Hedemansbode små bostäder i liten på fjällstr och planbryfade profiler
mottagna följande dimensioner i mm. t. ex. h = 48x73

a = 12	e = 35	i = 95	t = 195						
b = 15	f = 48	m = 120	u = 220						
c = 22	g = 60	n = 145							
d = 28	h = 73	p = 170							

HUSTYP: GRUNDHUS II
VÅ 303

MONTERINGSRITNING
TILLÄTT

SYSTEM:

HSB:s INDUSTRIEA AB BORÅHUS
Landsbro – RITKONTORET

SKALA 1:50
DAT. 6.6.67
RIT.
KOLL. JVE
RITN. NR 4
LEV. NR

LEV. Nr 999, 1012:1 170, 16V.68

D.19.2.68
J.19.6.67

HUS II

Sv. SKÅNDSGÅRDEN, SKÅNDE

VIKEN-KVALITÉ
"Övrigt konstruktionsvirke"
där ej omfattat omgivas

Sv. SKÅNDEGÅRDEN, SKÅNDE
RITNING Nr 4
LEV. 1/4

Delbenämning	Längd el kvant	Ant. el sort	Litt
TAKLUCKOR TGJÄ	2	N12	
	12	N12&S	
	18	N13.9	
	9	N20	
	1	N19	
	12	N22	
	84	N2Y	
	1	N36	
	1	N91	
	7	N23	
LÖSLÄKTEL INKL. TILL TAKFOT	55 M²	TGJÄ	
NOCKPLANKA DCH			
FAM TILL BEANDLUCKA	31 LM	dm (28.28)	
VINDSKIVOR	1	GAOKV	
	1	GAOKH	
GAVELLIST	10 LM	PROF-81	
TAKFOTSJEGEL	1	N20S	
	2	N25½S	
	2	N39S	
	2	N2N3	
	1	N38S	
	8	N36S	
BRÄDER UNDER TAKSJÄLVEN	20 LM	cc (22.95)	
	452 "	ch (28.28)	
	40 LM	cc (23x22)	
STÖDLÄKT	560 LM	aa (12.28)	
TEGELLÄKT	780 LM	cd (22.28)	

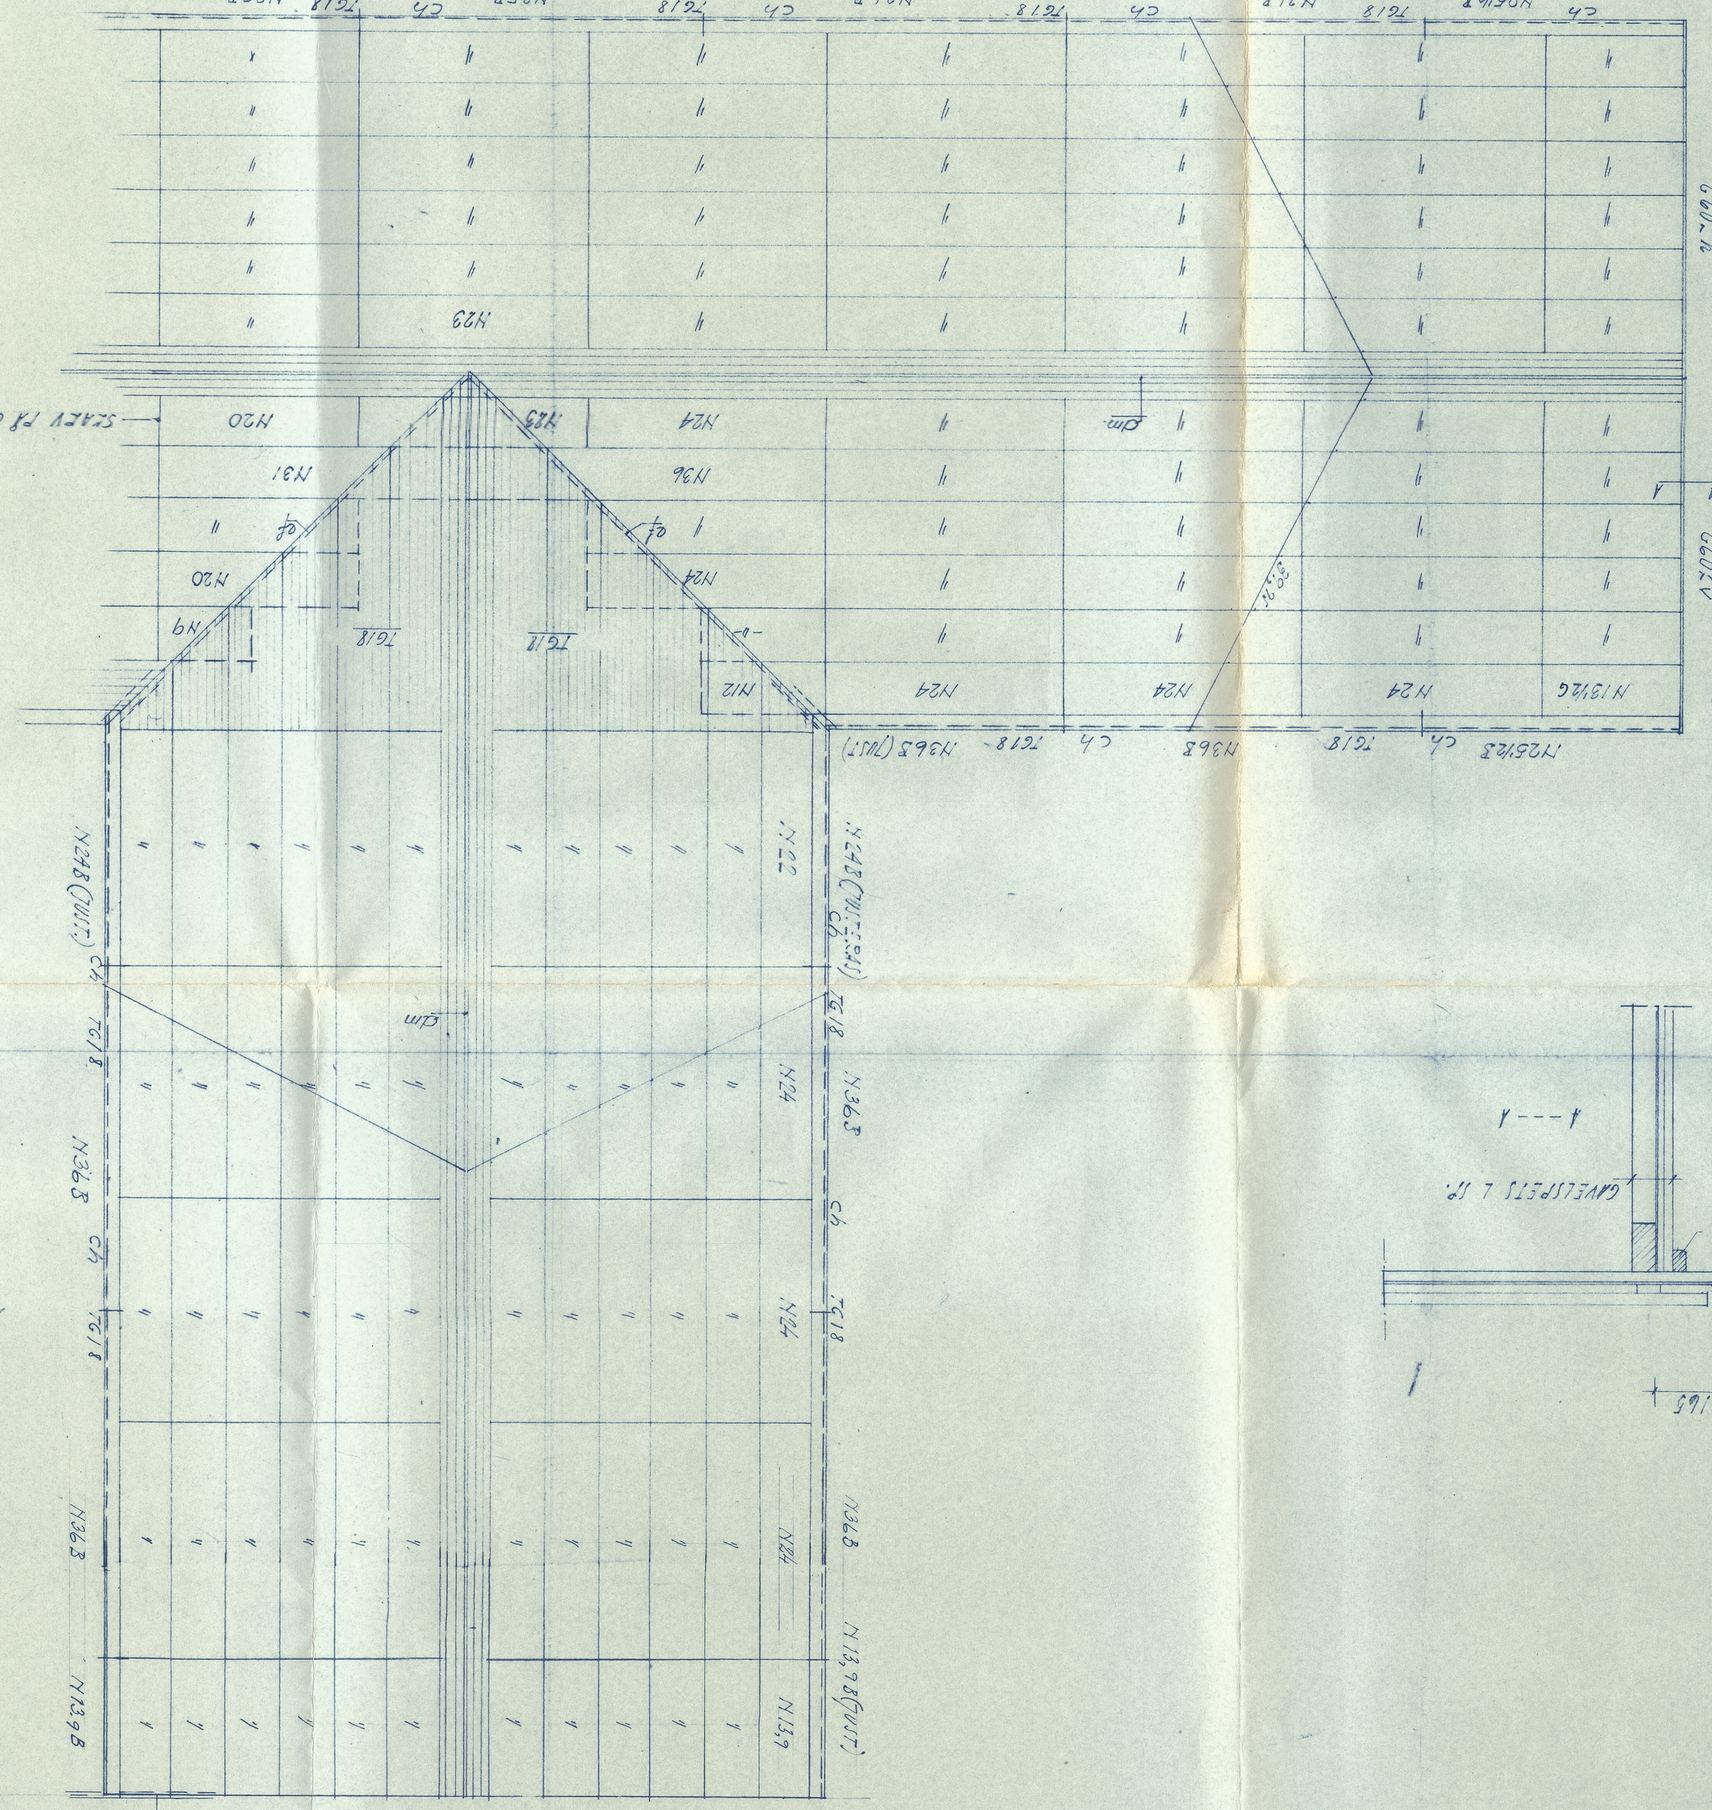
M36S (Dubl.)
M36S ch 7618 M36S ch 7618 M36S ch 7618 M35S ch 7618 M20S
M13½S M24 M24 M24