


BÅTSMANSVÄGEN

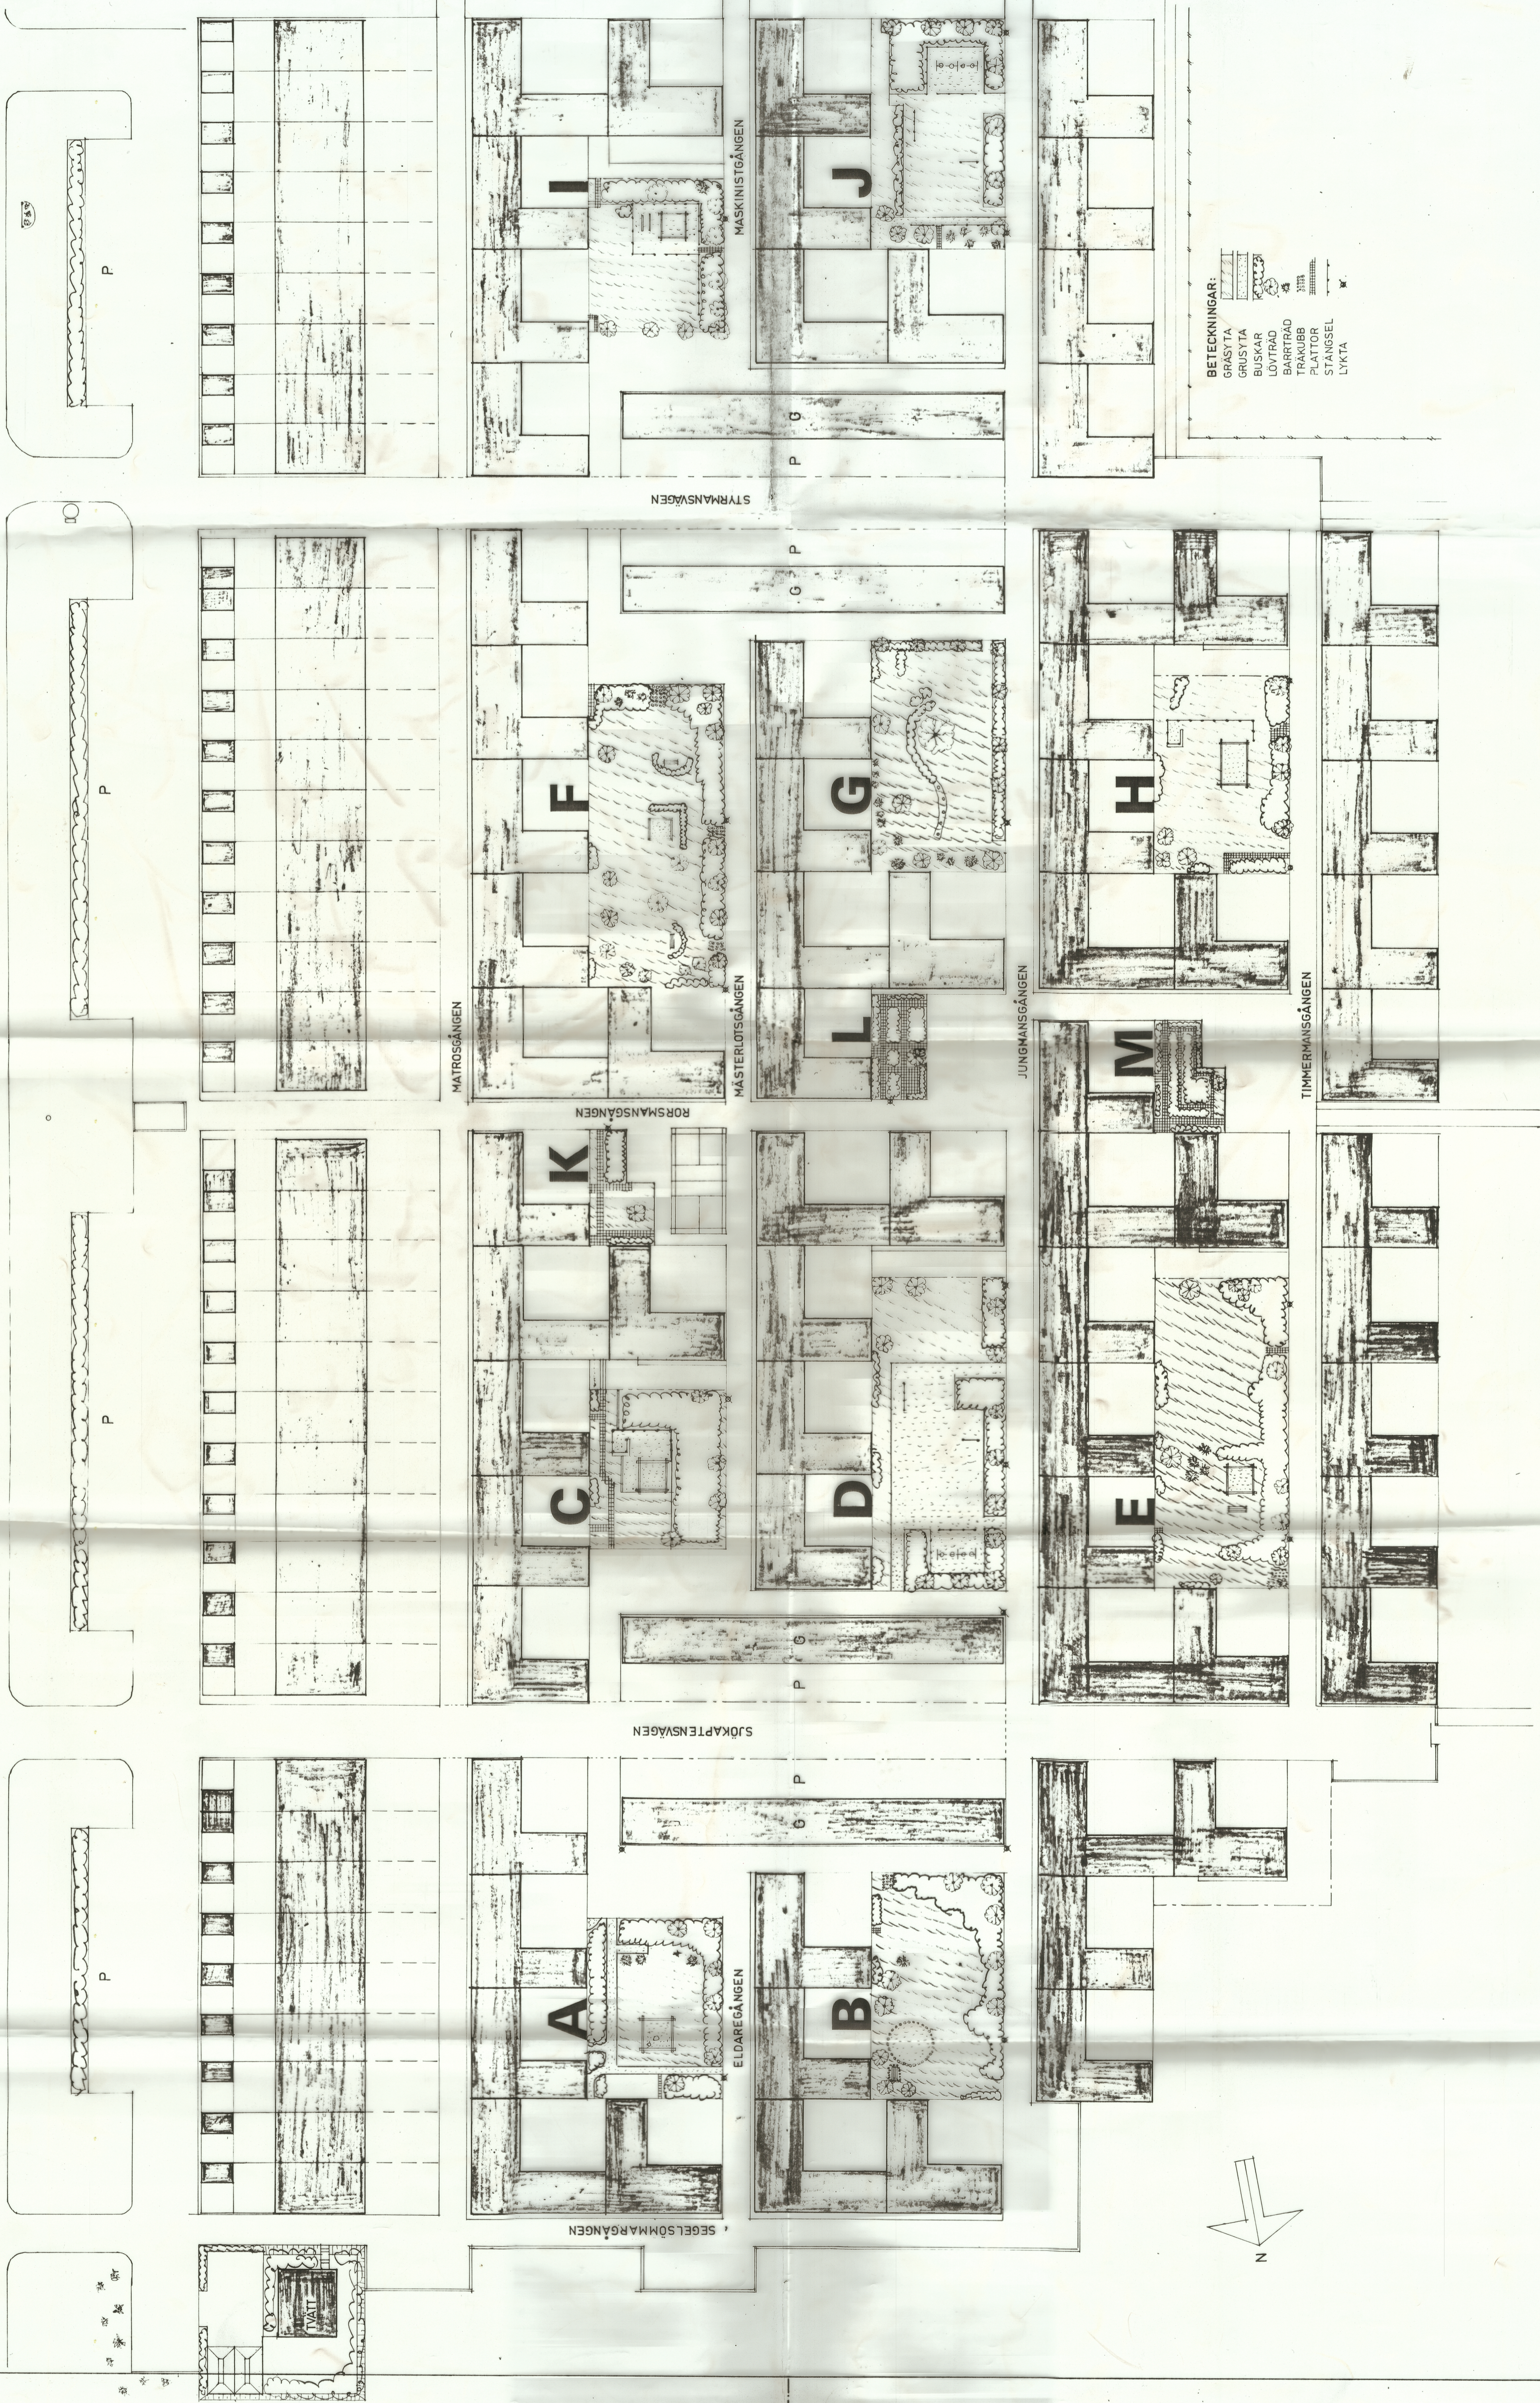

- BETECKNINGAR:
- GRÄSYTA
 - GRUSYTA
 - BUSKAR
 - LOVTRÄD
 - BARRTRÄD
 - TRÄKUBB
 - PLÅTTOR
 - STÅNGSEL
 - LYKTA

KV.	SKANÖRSGÅRDEN.	TOMT
040/730 80	ARKITEKTKONTORET	BL.
DAT. 76.06.01	S. FORSTADSG. 79 D 214 20	DIL.
RIAD	SITUATIONSPLAN.	REK.
GRÄNS	BEFINTLIGA LEKPLATSER	
	1:400	27 689

HSB I MALMÖ
 S. Forstadsgränd 79 D 214 20
 040 730 80
 DAT. 76.06.01
 RIAD
 GRÄNS